



Bab Mqabar


Alzado exterior

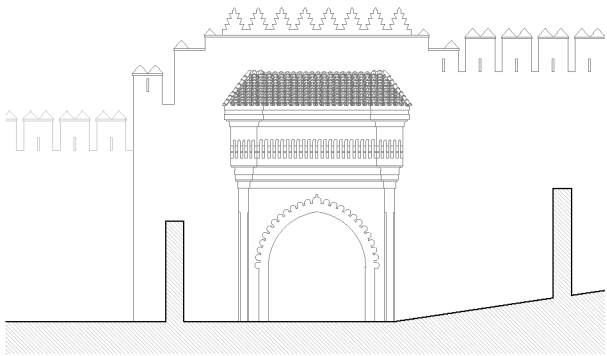


Alzado interior

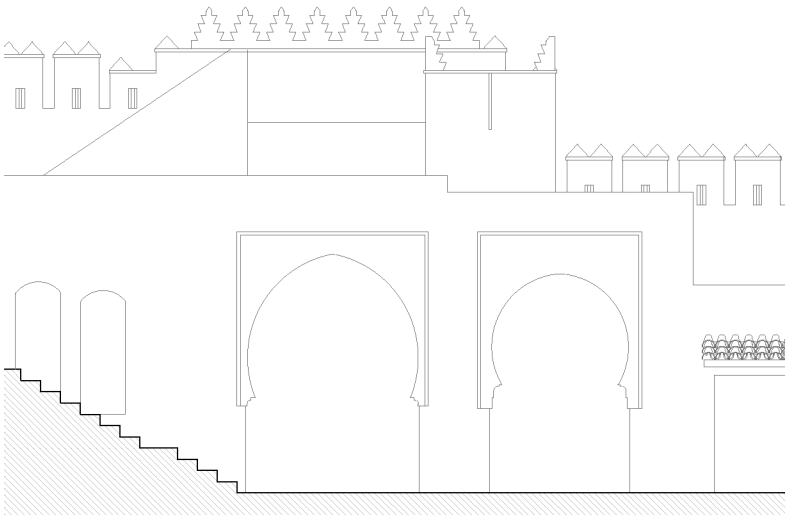

Planta

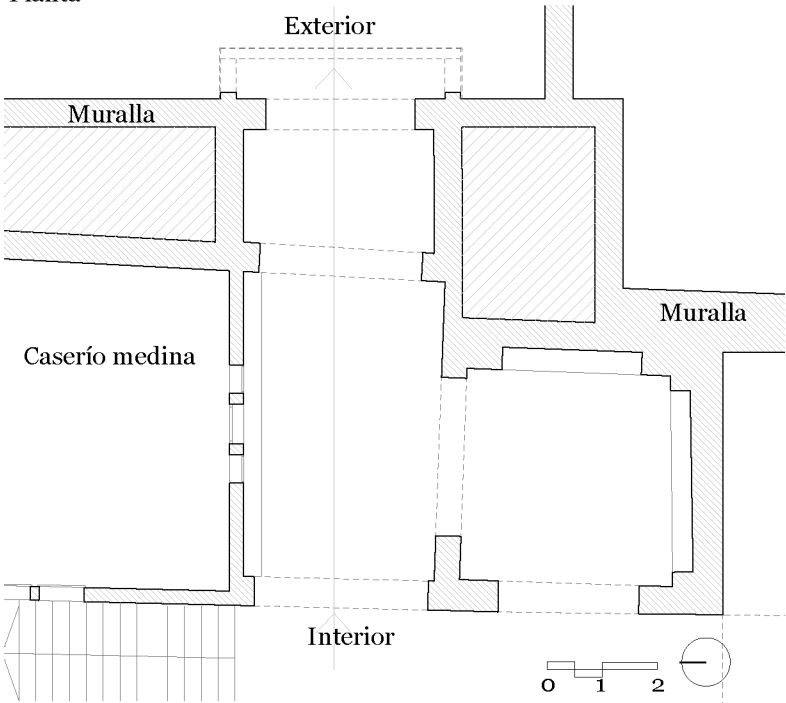

Sección transversal

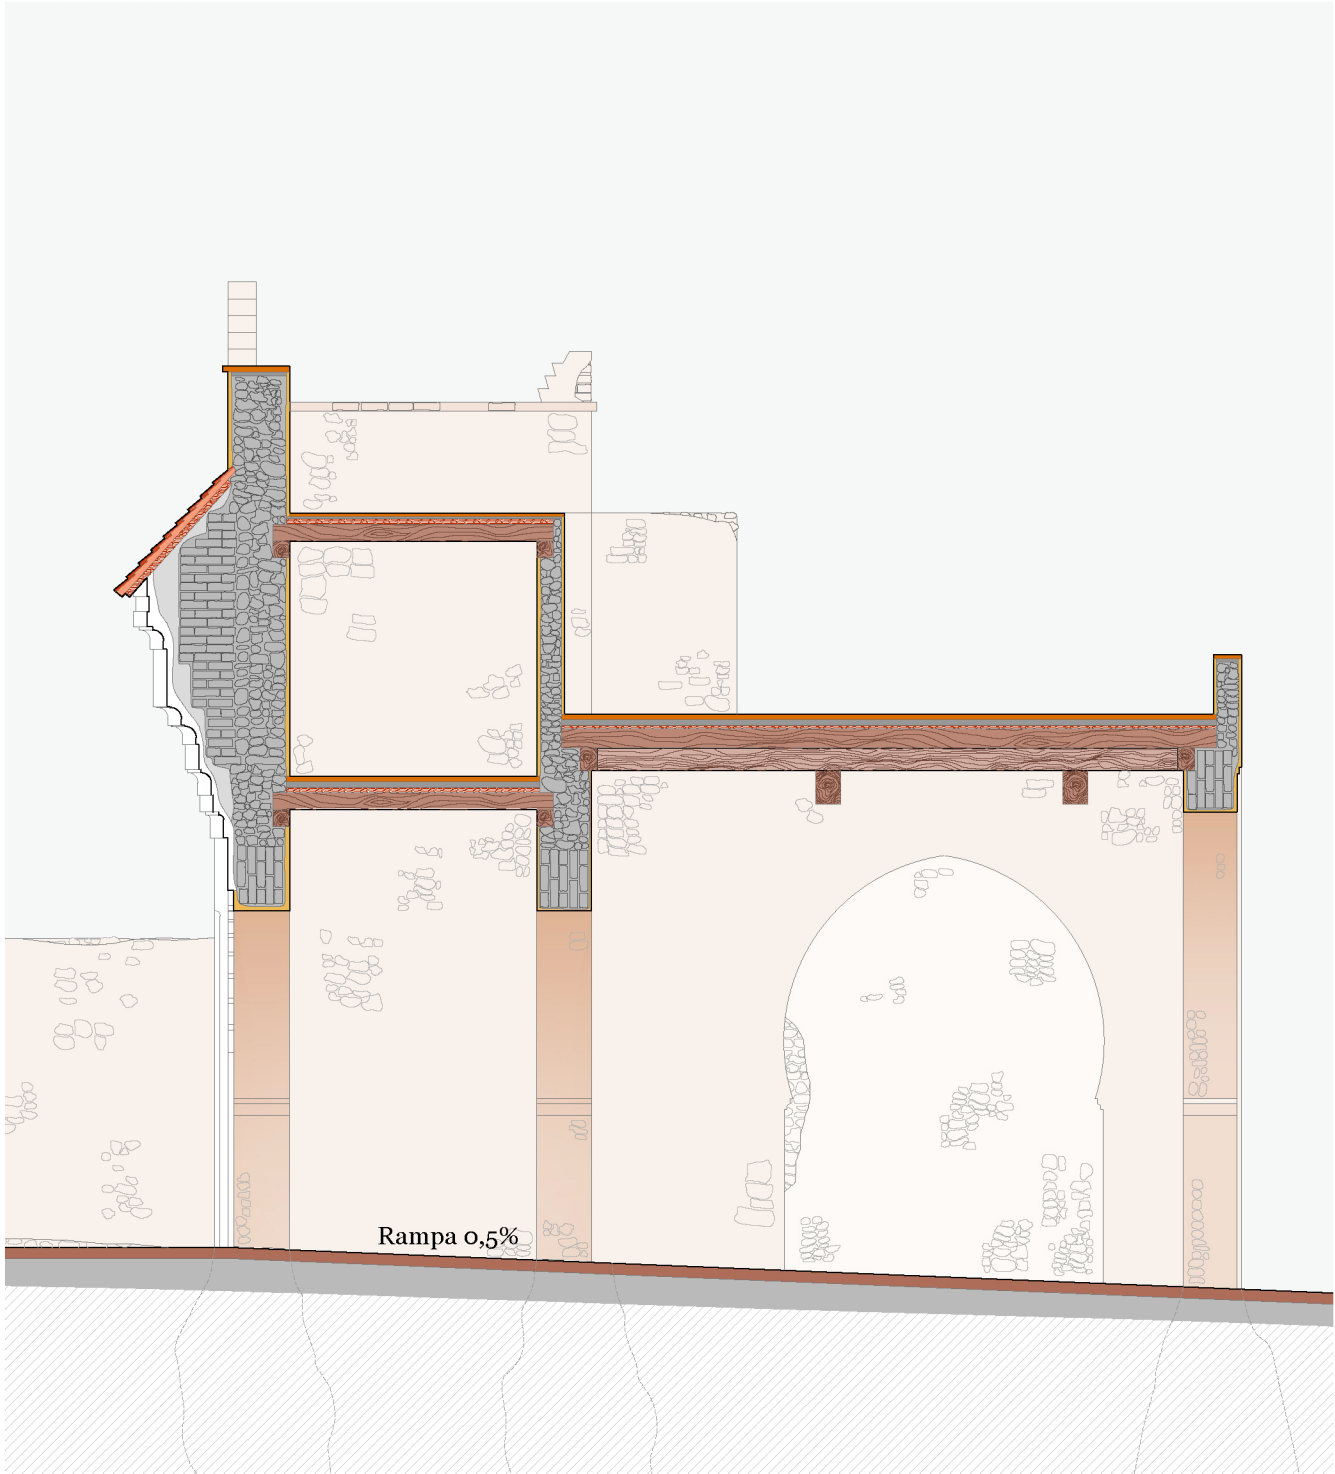

Estudio material-constructivo

- Baldosa cerámica, en formación de solados y albardillas
- Muro mixto: mampostería de cal y canto y ladrillo
- Enfoscado de mortero de cal
- Elemento de madera: vigas, viguetas y otros
- Teja cerámica árabe
- Relleno de escayola para formación de moldura
- Tablazón soporte
- Ornamentación yeserías, encalada en superficie
- Enfoscado de cemento con acabado en blanco
- Relleno de mortero de cal
- Pavimento terrizo de cal sobre base de terreno compactado
- Hipótesis de cimentación

