


- FASE I: NORIA-ACUEDUCTO
- FASE II: BAB AL-SAB'
- FASE III: MOLINO Y MAKINA
- FASE IV: INTERVENCIONES TARDÍAS

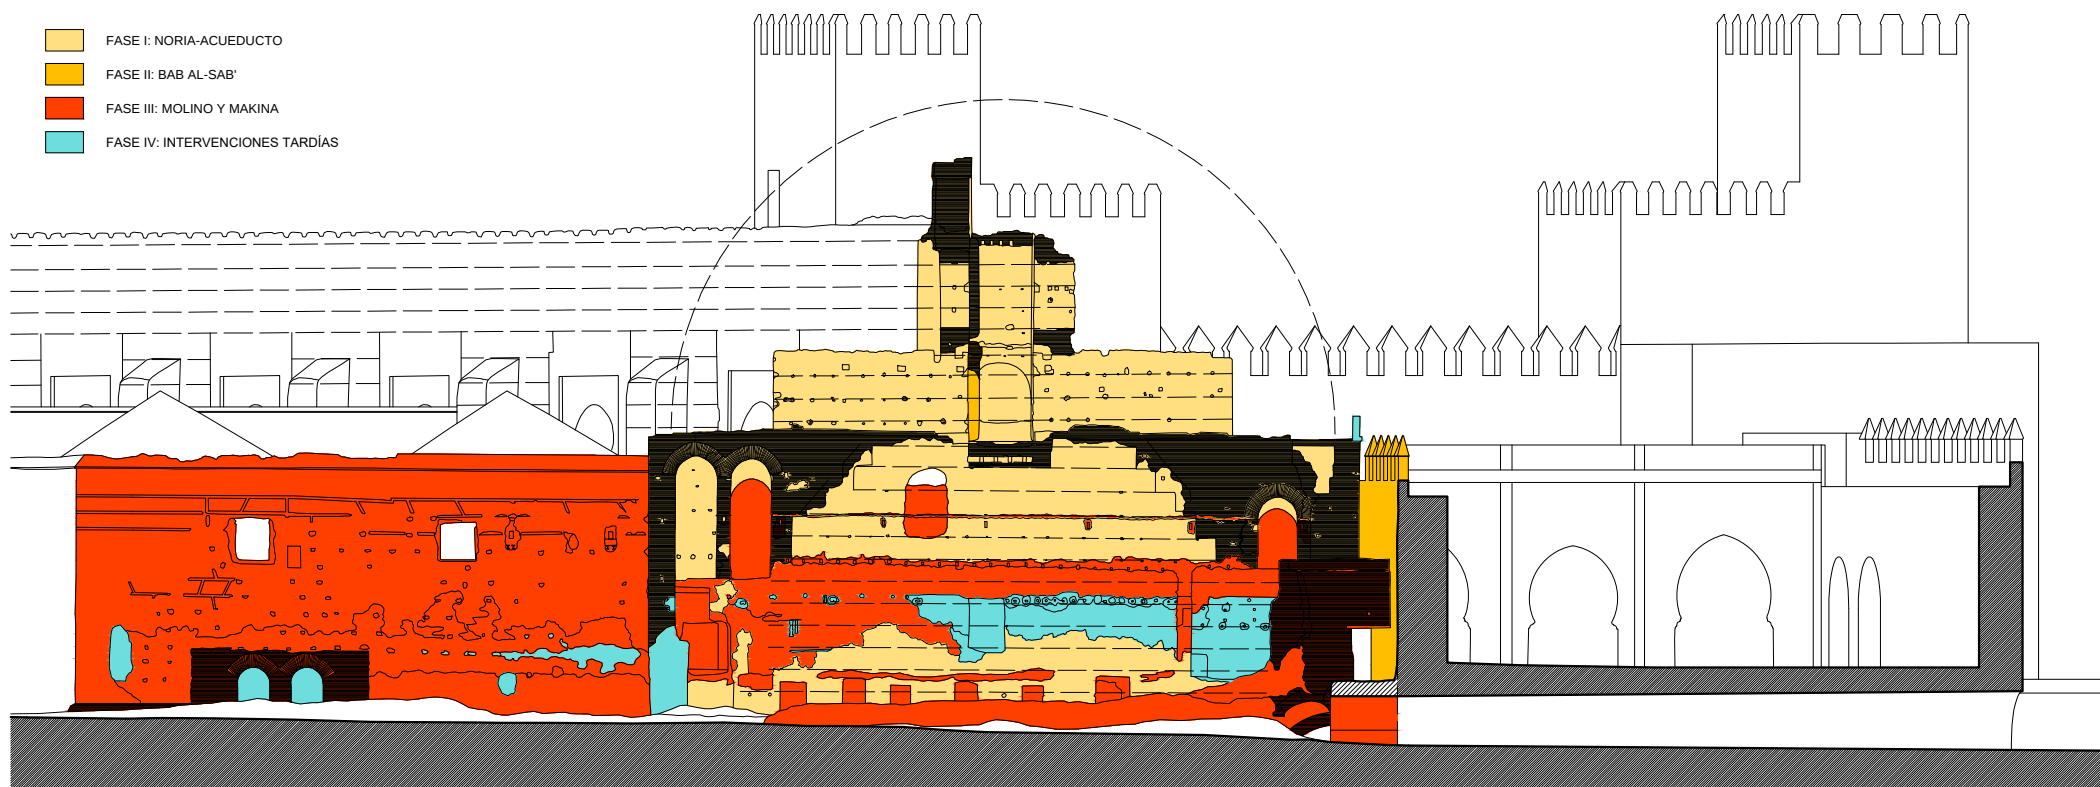

0 10 20 30 40 m

NORIA DE AL-MUSARA (FAS AL-YADID)

I. ALMELA / 2022