


- | | | | |
|---|-----------------|---|---------------------------------|
|  | NORIA-ACUEDUCTO |  | FASE I: NORIA-ACUEDUCTO |
|  | BAB AL-SAB' |  | FASE II: BAB AL-SAB' |
|  | MAKINA |  | FASE III: MOLINO Y MAKINA |
| | |  | FASE IV: INTERVENCIONES TARDÍAS |

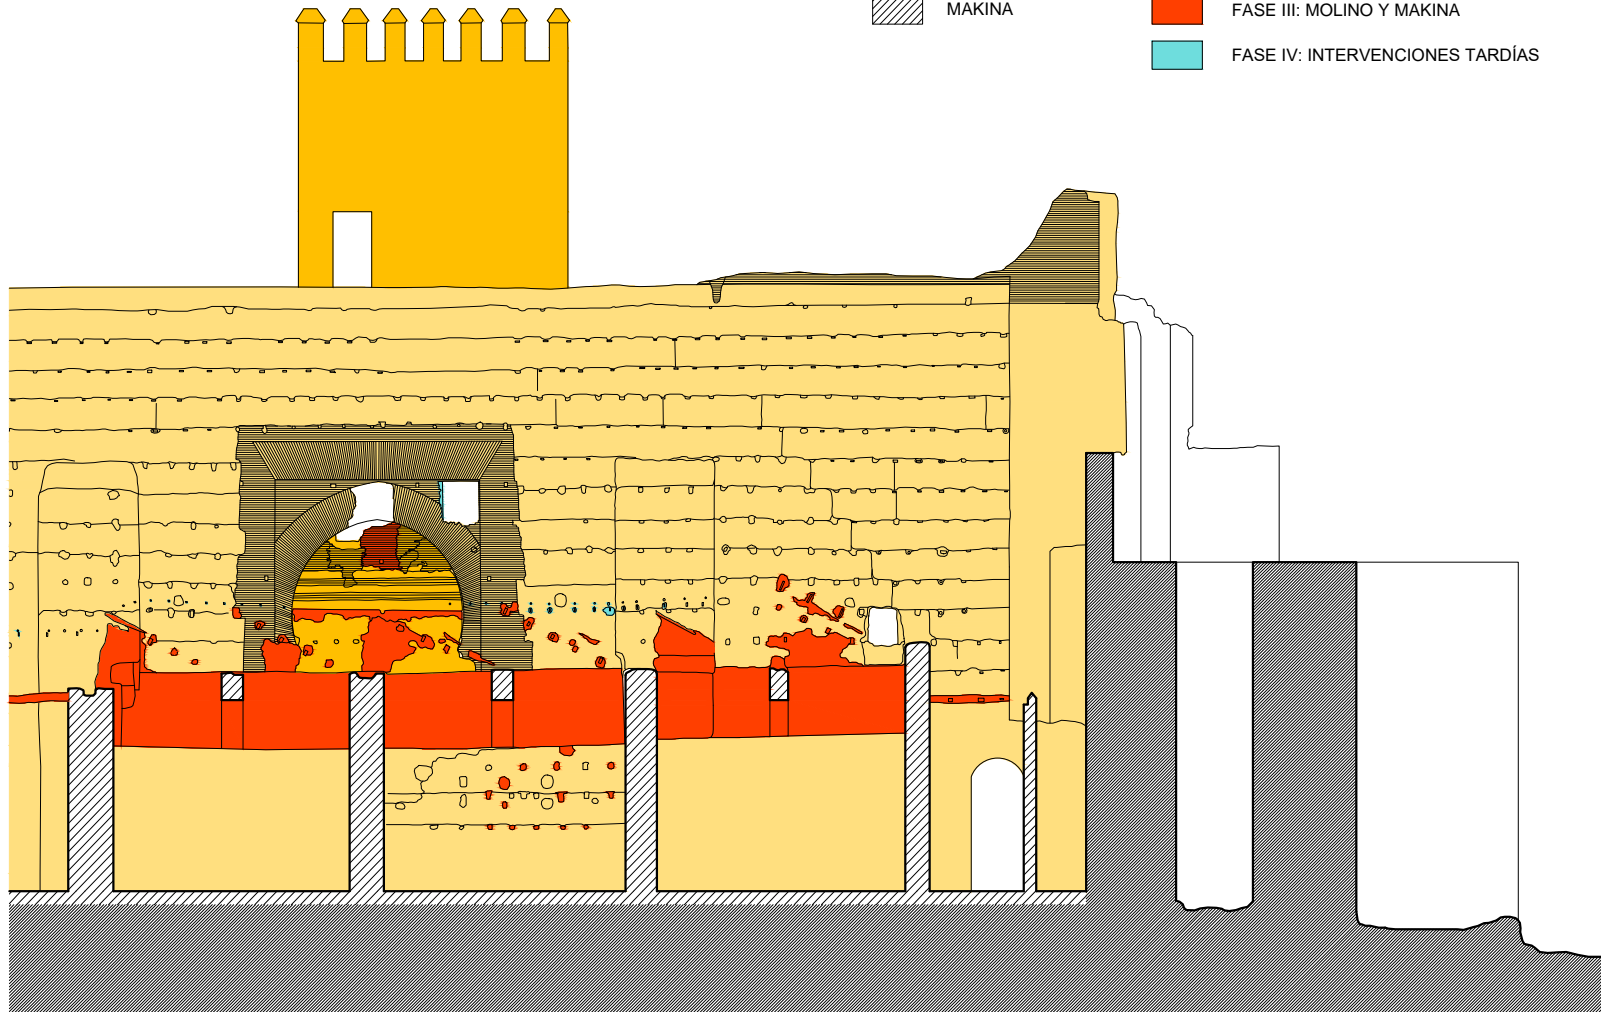

0 10 20 m

NORIA Y ACUEDUCTO (FAS AL-YADID)
I. ALMELA / 2022